

ELEWACJA POŁUDNIOWO-ZACHODNIA

Działka nr geod. 40567/41

16,74 m

Ściany nośne

Ściany działowe

6,18 m

PARAMETRY UŻYTKOWE
DLA CAŁEGO BUDYNKU

Powierzchnia zabudowy
+ schody i taras - 34,68m²
P_z = 167,40m²
Powierzchnia użytkowa
mieszkalna
P_{um} = 207,10m²
Powierzchnia użytkowa
gospodarcza
P_{ug} = 41,70m²
Kubatura
K = 957,00m³

PARAMETRY UŻYTKOWE
DLA LOKALU
MIESZKALNEGO NR 1
Powierzchnia zabudowy
+ schody i taras - 17,34m²
P_z = 83,70m²
Powierzchnia użytkowa
mieszkalna
P_{um} = 103,55m²
Powierzchnia użytkowa
gospodarcza
P_{ug} = 20,85m²
Kubatura
K = 478,50m³

PARAMETRY UŻYTKOWE
DLA LOKALU
MIESZKALNEGO NR 2
Powierzchnia zabudowy
+ schody i taras - 17,34m²
P_z = 83,70m²
Powierzchnia użytkowa
mieszkalna
P_{um} = 103,55m²
Powierzchnia użytkowa
gospodarcza
P_{ug} = 20,85m²
Kubatura
K = 478,50m³

ZESTAWIENIE POWIERZCHNI
UŻYTKOWEJ

POWIERZCHNIA MIESZKALNA LOKAL NR 1		
1/1.	Wiatrołap	3,70
1/2.	Hall	2,40
1/3.	Łazienka	4,50
1/4.	Kuchnia	10,00
1/5.	Salon z jadalnią	24,90
RAZEM		45,50 m²


POWIERZCHNIA GOSPODARCZA LOKAL NR 1		
1/6.	Garaż jednostanowiskowy	18,45
1/7.	Kotłownia eko groszek	2,40
RAZEM		20,85 m²

POWIERZCHNIA MIESZKALNA LOKAL NR 2		
1/8.	Wiatrołap	3,70
1/9.	Hall	2,40
1/10.	Łazienka	4,50
1/11.	Kuchnia	10,00
1/12.	Salon z jadalnią	24,90
RAZEM		45,50 m²

POWIERZCHNIA GOSPODARCZA LOKAL NR 2		
1/13.	Garaż jednostanowiskowy	18,45
1/14.	Kotłownia eko groszek	2,40
RAZEM		20,85 m²

pas drogowy
ul. Jesienna
dz. nr geod.40567/39

RZUT PARTERU 1:100

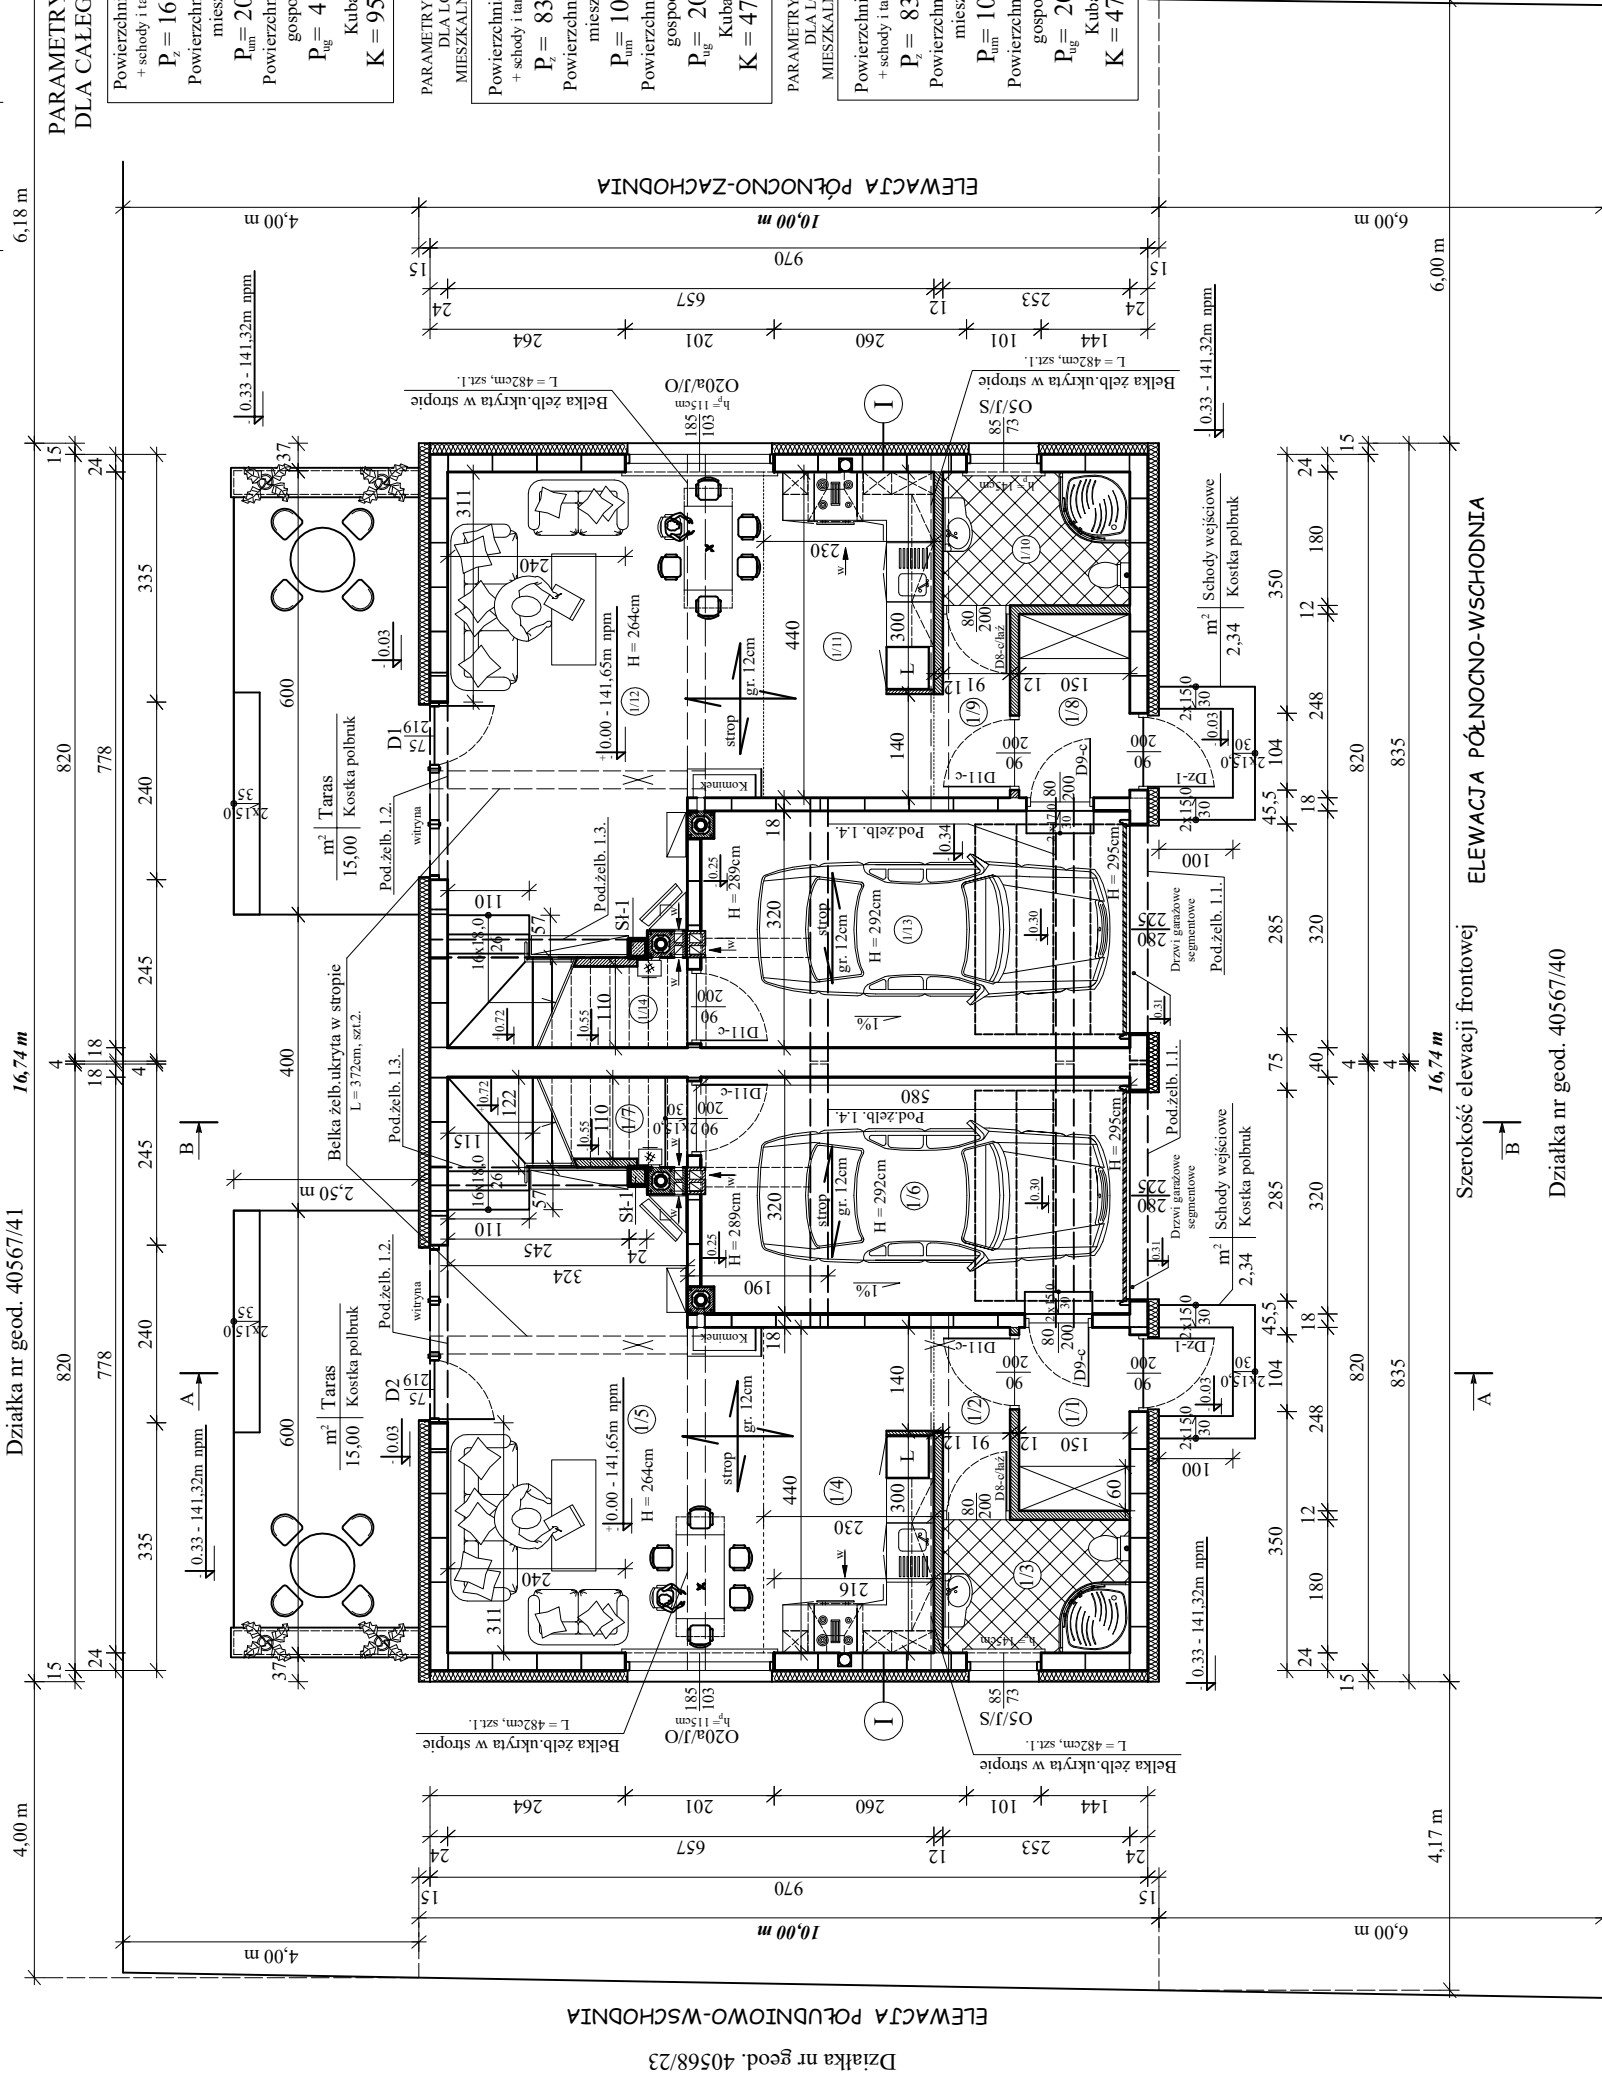

ELEWACJA PÓŁNOCNO-WSCHODNIA

Szerokość elewacji frontowej

16,74 m

Działka nr geod. 40567/40

droga wewnętrzna
działka nr geod. 40567/33

I

tynek cem-wap gr. 1,5 cm
błoczek gazobetonowy gr. 24 cm
styropian FS -15 gr. 15 cm
na zaprawie gr. 1cm
tynek strukturalny akrylowy
wykonany metodą moką na siatce
z włókna szklanego
gr. uzziarnienia struktury 3mm

Ściana gr. 39cm