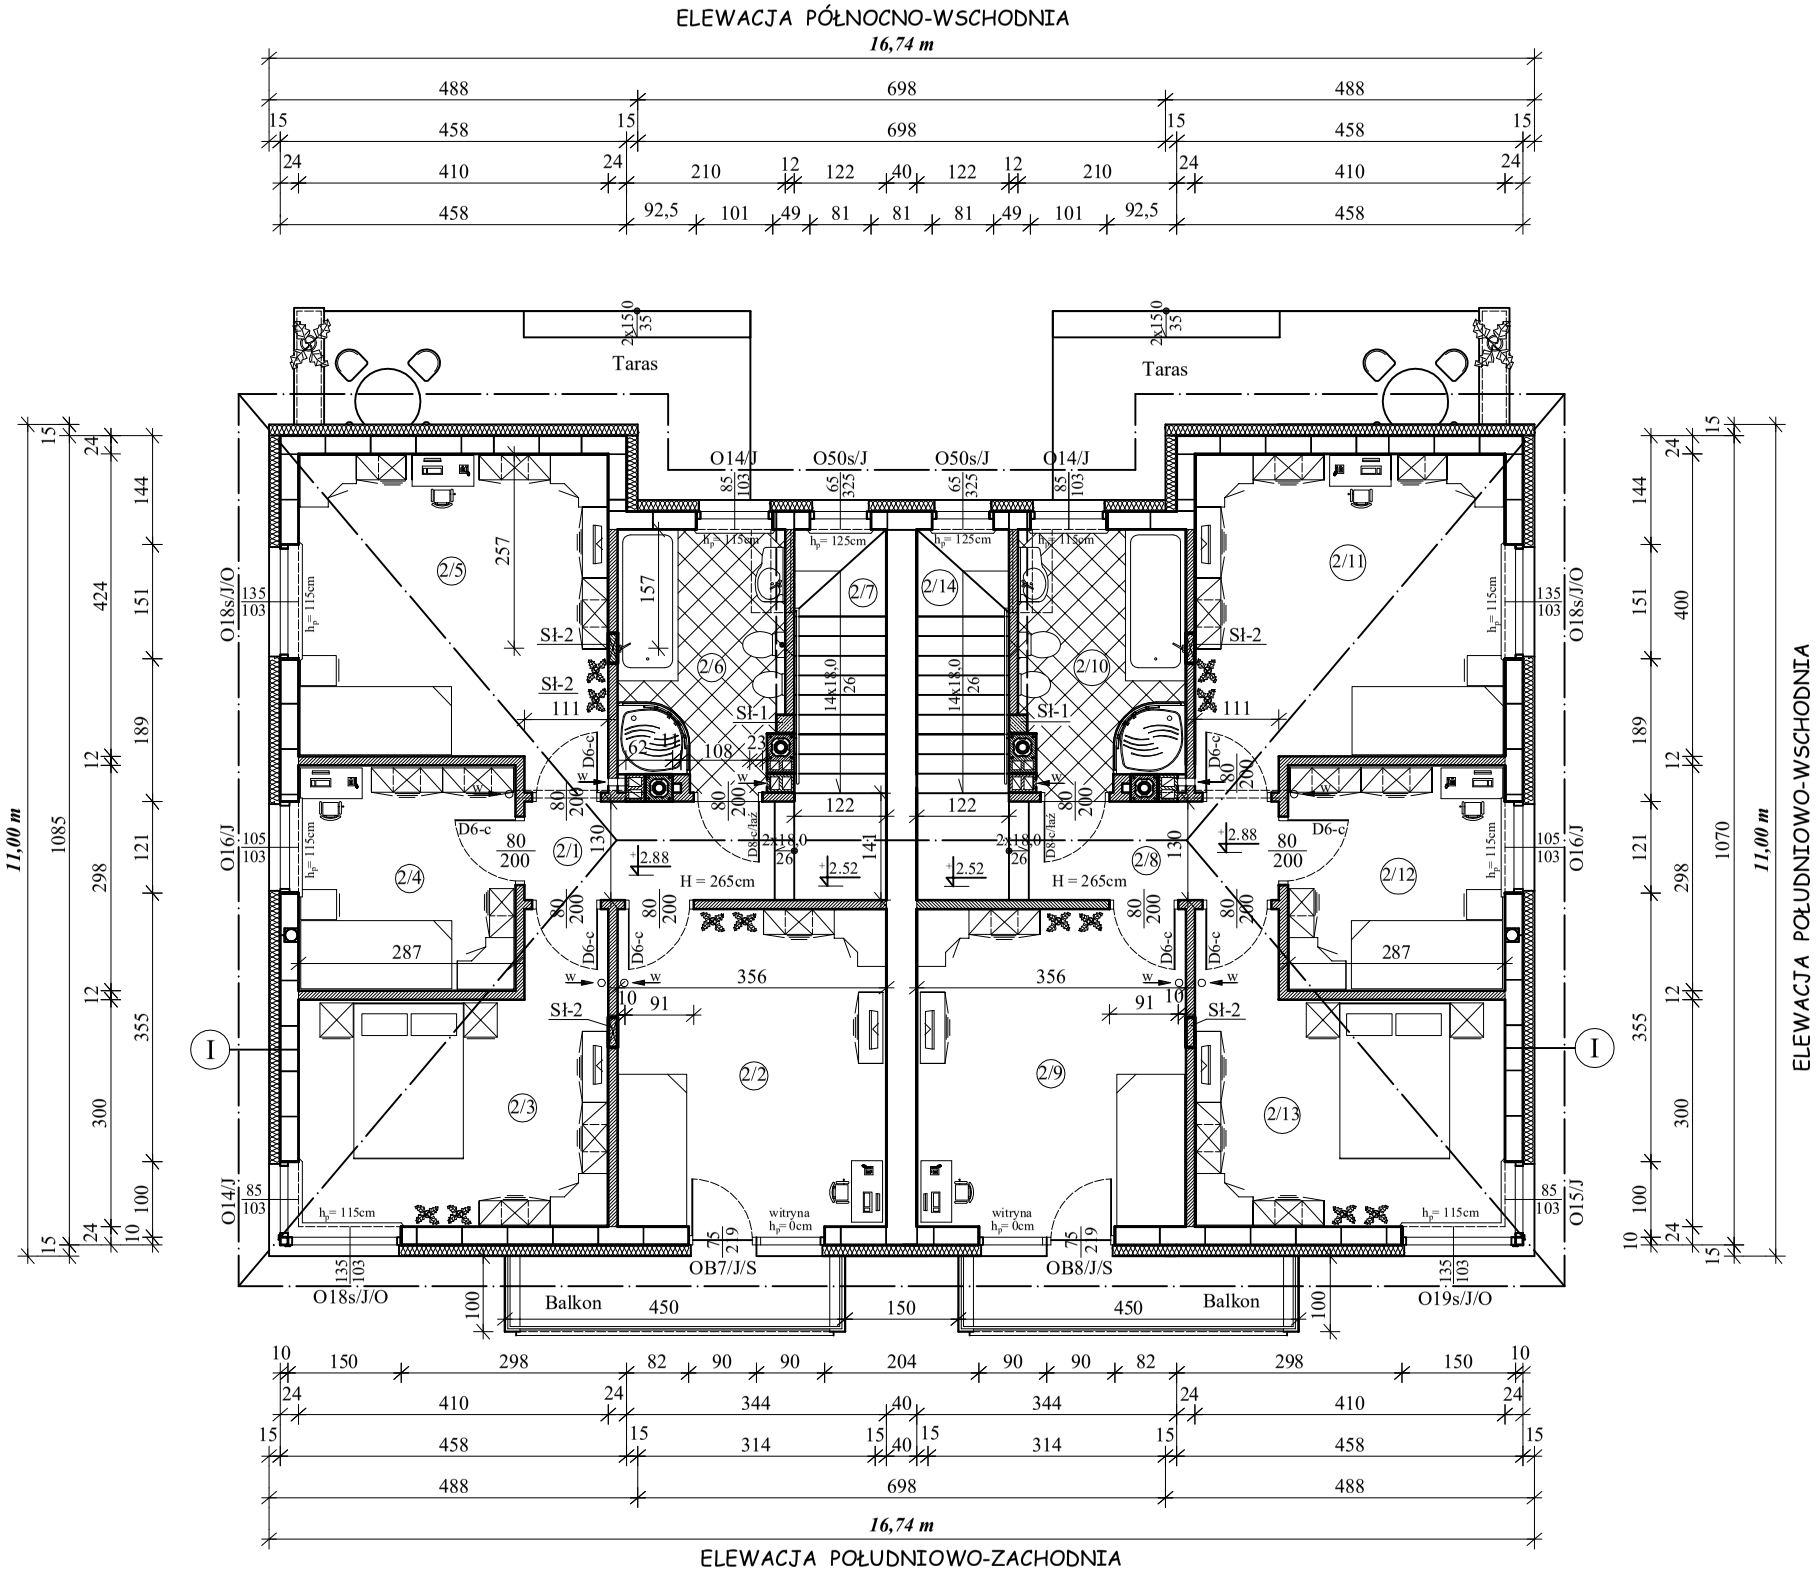

--- **Ściany nośne**

--- **Ściany działowe**

ZESTAWIENIE POWIERZCHNI UŻYTKOWEJ

POWIERZCHNIA MIESZKALNA LOKAL NR 1			
2/1.	Hall	4,30	Pod. deskowa
2/2.	Pokój	14,90	
2/3.	Sypialnia	13,60	
2/4.	Pokój	8,55	
2/5.	Pokój	16,90	
2/6.	Łazienka	7,40	Terakota
RAZEM		**65,65 m²**	

2/7.	Klatka schodowa	6,30	Terakota

ZESTAWIENIE POWIERZCHNI UŻYTKOWEJ

POWIERZCHNIA MIESZKALNA LOKAL NR 2			
2/8.	Hall	4,30	Pod. deskowa
2/9.	Pokój	14,90	
2/10.	Łazienka	7,40	Terakota
2/11.	Pokój	16,90	Pod. deskowa
2/12.	Pokój	8,55	
2/13.	Sypialnia	13,60	
RAZEM		**65,65 m²**	

2/14.	Klatka schodowa	6,30	Terakota

RZUT PIĘTRA 1:100

I

tynk cem-wap gr. 1,5 cm
bloczek gazobetonowy gr. 24 cm
styropian FS -15 gr. 15 cm
na zaprawie gr. 1cm
tynk strukturalny akrylowy
wykonany metodą mokrą na siatce
z włókna szklanego
gr. uziarnienia struktury 3mm

Ściana gr. 39cm