


ELEWACJA POŁUDNIOWO-ZACHODNIA

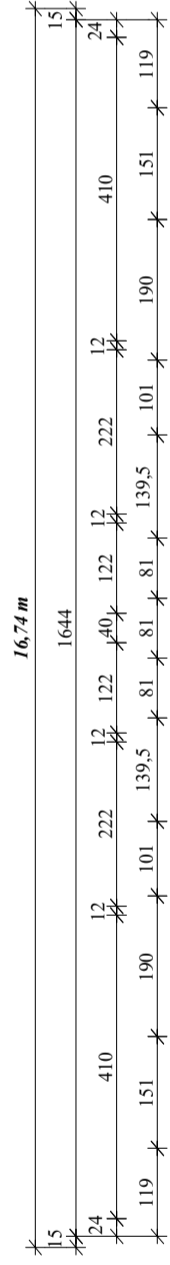

ZESTAWIENIE POWIERZCHNI UŻYTKOWEJ

POWIERZCHNIA MIESZKALNA LOKAL NR 1	
2/1.	Hall 4,30
2/2.	Pokój 11,40
2/3.	Sypialnia 13,60
2/4.	Pokój 8,55
2/5.	Pokój 12,80
2/6.	Łazienka 7,40
<b>RAZEM 58,05 m<sup>2</sup></b>	


2/7.	Klatka schodowa 6,30	Terakota
------	----------------------	----------

ZESTAWIENIE POWIERZCHNI UŻYTKOWEJ


POWIERZCHNIA MIESZKALNA LOKAL NR 2	
2/8.	Hall 4,30
2/9.	Pokój 11,40
2/10.	Łazienka 7,40
2/11.	Pokój 12,80
2/12.	Pokój 8,55
2/13.	Sypialnia 13,60
<b>RAZEM 58,05 m<sup>2</sup></b>	

2/14.	Klatka schodowa 6,30	Terakota
-------	----------------------	----------

RZUT PIĘTRA 1:100

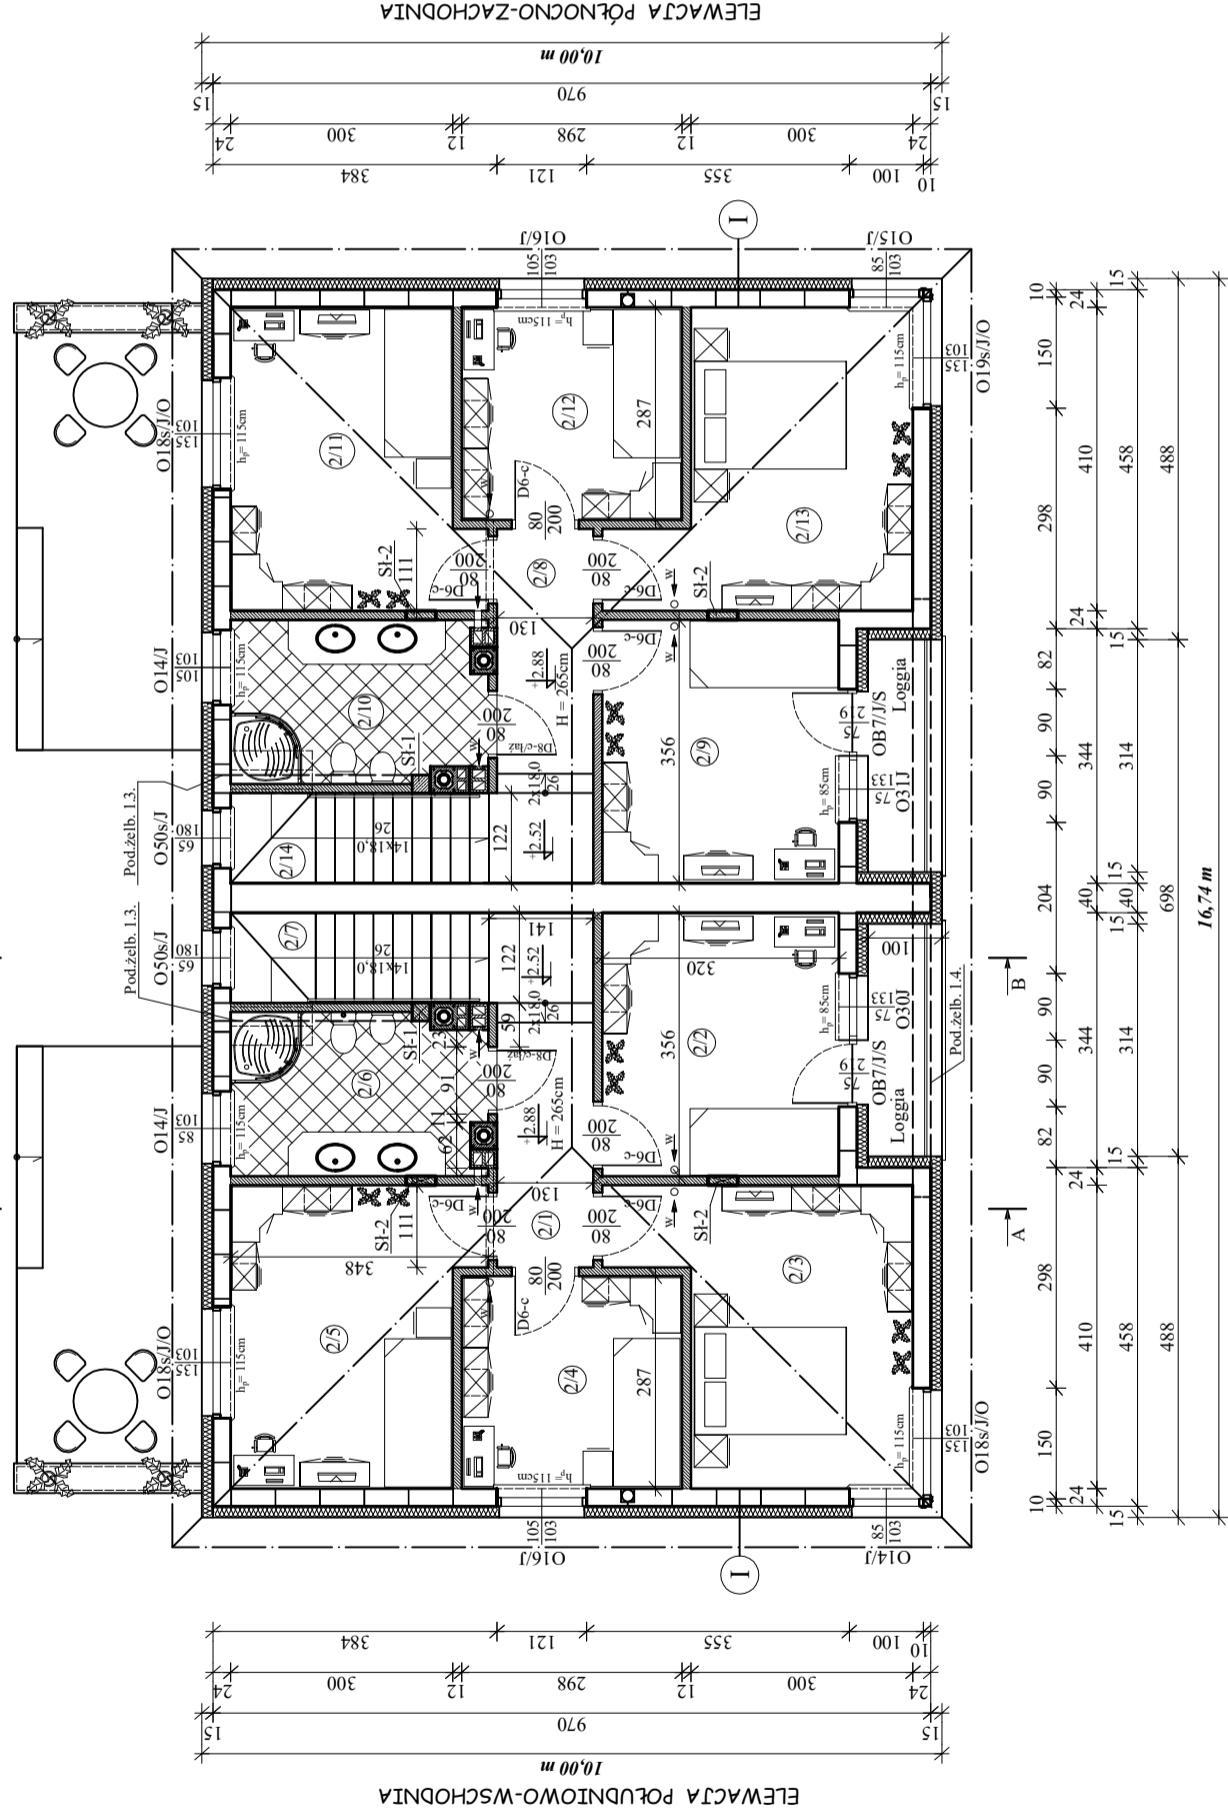

ELEWACJA POŁNOGNO-WSCHODNIA

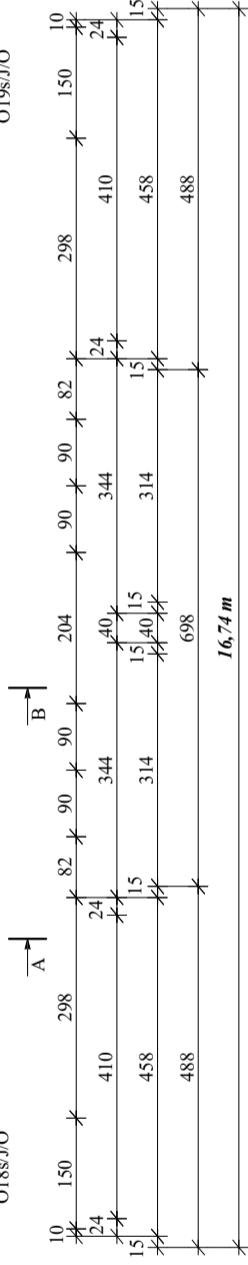

I

tynk cem-wap gr. 1,5 cm  
 bloczek gazobetonowy gr. 24 cm  
 styropian FS -15 gr. 15 cm  
 na zaprawie gr. 1 cm  
 tynk strukturalny akrylowy  
 wykonany metodą moką na siatce  
 z włókna szklanego  
 gr. uzziarnienia struktury 3mm

Ściana gr. 39cm