

PARAMETRY UŻYTKOWE
DLA CAŁEGO BUDYNKU

Powierzchnia zabudowy
+ schody i taras - 24,54m²
P_z = 177,64m²
Powierzchnia użytkowa
mieszkalna
P_{um} = 218,00m²
Powierzchnia użytkowa
gospodarcza
P_{ug} = 42,20m²
Kubatura
K = 962,00m³

PARAMETRY UŻYTKOWE
DLA LOKALU
MIESZKALNEGO NR 1

Powierzchnia zabudowy
+ schody i taras - 12,27m²
P_z = 88,82m²
Powierzchnia użytkowa
mieszkalna
P_{um} = 109,00m²
Powierzchnia użytkowa
gospodarcza
P_{ug} = 21,10m²
Kubatura
K = 481,00m³

PARAMETRY UŻYTKOWE
DLA LOKALU
MIESZKALNEGO NR 2

Powierzchnia zabudowy
+ schody i taras - 12,27m²
P_z = 88,82m²
Powierzchnia użytkowa
mieszkalna
P_{um} = 109,00m²
Powierzchnia użytkowa
gospodarcza
P_{ug} = 21,10m²
Kubatura
K = 481,00m³


ZESTAWIENIE POWIERZCHNI
UŻYTKOWEJ

POWIERZCHNIA MIESZKALNA LOKAL NR 1	
1/1. Wiatrołap	4,50
1/2. Hall z kuchnią	17,00
1/3. Salon z jadalnią	24,70
1/4. Łazienka	1,20
RAZEM	47,40 m²


POWIERZCHNIA GOSPODARCZA LOKAL NR 1	
1/5. Kotłownia ekogroszek	2,60
1/6. Garaż jednoosobowy	18,50
RAZEM	21,10 m²

POWIERZCHNIA MIESZKALNA LOKAL NR 2	
1/7. Wiatrołap	4,50
1/8. Hall z kuchnią	17,00
1/9. Salon z jadalnią	24,70
1/10. Łazienka	1,20
RAZEM	47,40 m²

POWIERZCHNIA GOSPODARCZA LOKAL NR 2	
1/11. Kotłownia ekogroszek	2,60
1/12. Garaż jednoosobowy	18,50
RAZEM	21,10 m²

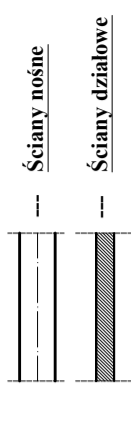

RZUT PARTERU 1:100

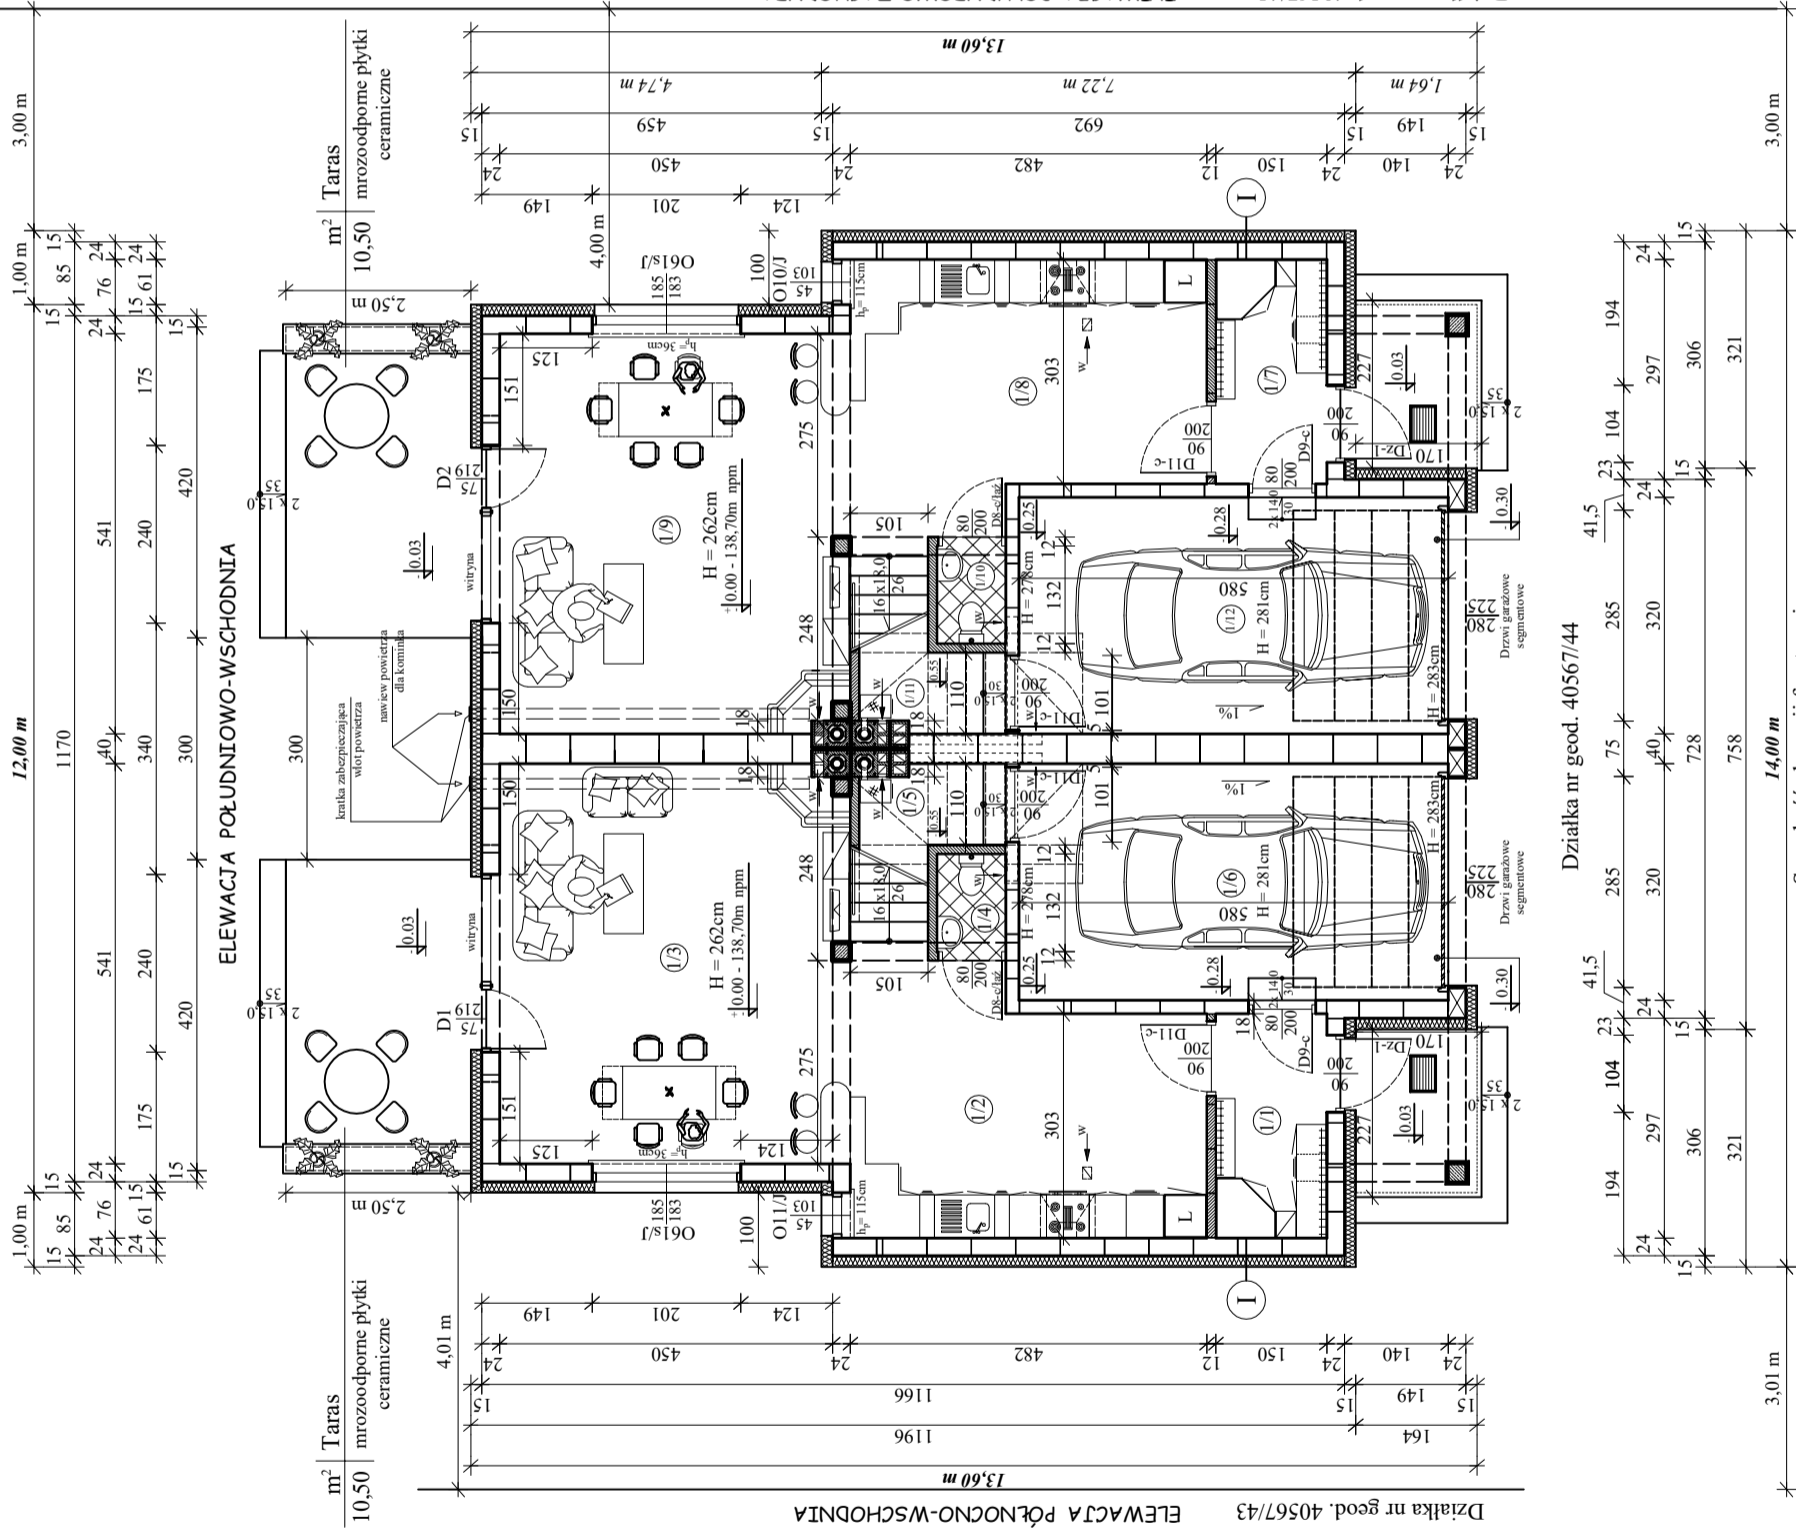

Szerokość elewacji frontowej
ELEWACJA PÓŁNOCNO-ZACHODNIA

Szerokość elewacji tylnej
ELEWACJA PÓŁDNIOWO-ZACHODNIA