




ZESTAWIENIE POWIERZCHNI UŻYTKOWEJ

POWIERZCHNIA MIESZKALNA LOKAL NR 1			
2/1.	Przedpokój	7,55	Pod. deskowa
2/2.	Łazienka	5,65	Terakota
2/3.	Pokój	11,80	Pod. deskowa
2/4.	Pokój	11,80	
2/5.	Pokój	12,40	
2/6.	Pralnia z suszarnią	12,40	
RAZEM			61,60 m²

POWIERZCHNIA MIESZKALNA LOKAL NR 2			
2/7.	Przedpokój	7,55	Pod. deskowa
2/8.	Pokój	11,80	Pod. deskowa
2/9.	Pokój	11,80	Terakota
2/10.	Łazienka	5,65	Terakota
2/11.	Pralnia z suszarnią	12,40	Pod. deskowa
2/12.	Pokój	12,40	
RAZEM			61,60 m²

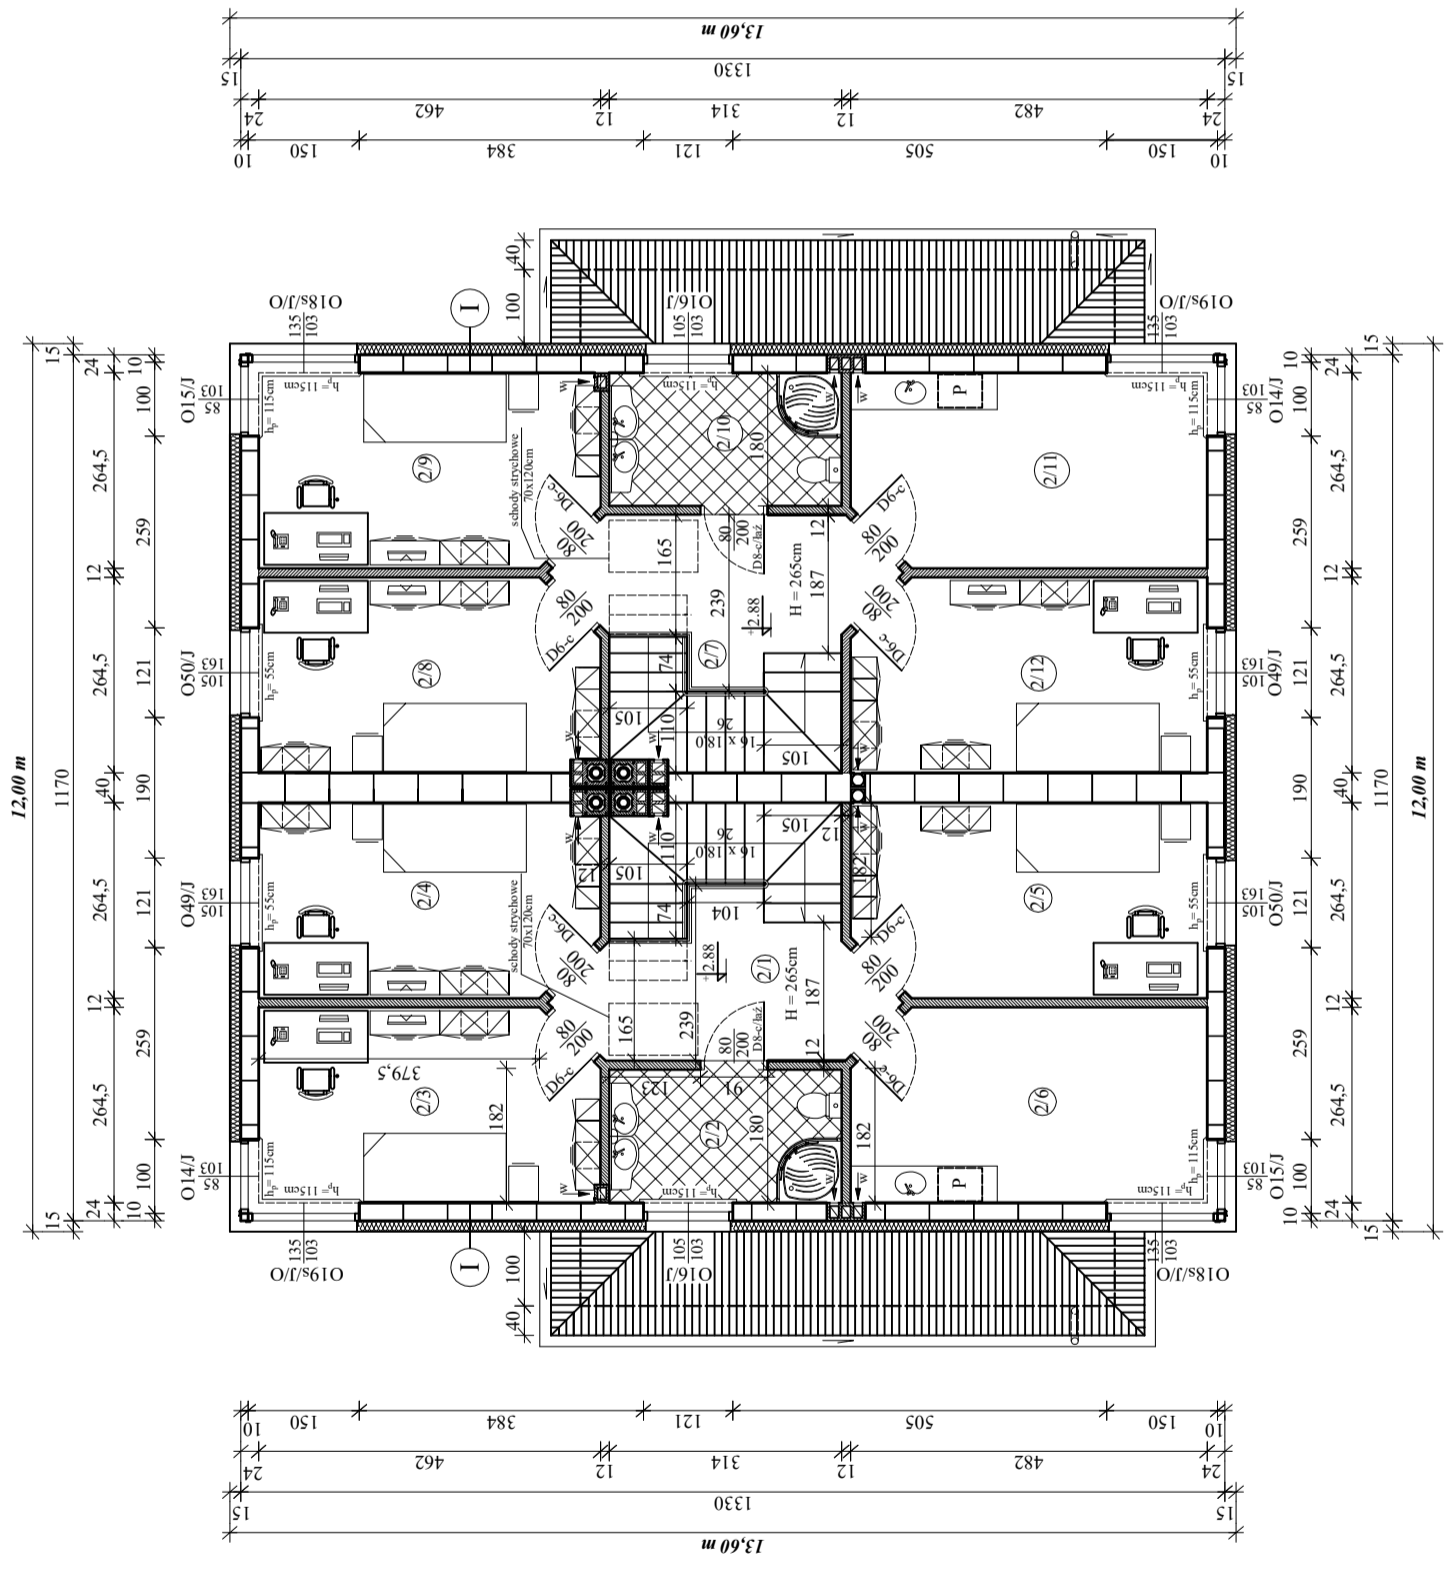

RZUT PIĘTRA 1:100