


UWAGI

1. Wymiary niepodpisane odniesiono do ścian bez docieplenia
2. Poziom okna podano od wykończonej podłogi w danym pomieszczeniu
3. Ścianki działowe murowane poddasza zwieńczyć wyłewką żelbetową 12 x 12 cm
4. Pręty zbrojenia wewnętrzznego rdzeni żelbetowych w ściankach kolankowych kotwić we wiencu stropu poprzez odgięcie ich w stronę zewnętrzzną.
5. Piony sanitarne wentylować osobnymi wyłewkami powyżej dachu.

ZESTAWIENIE POMIESZCZEŃ (m²)

1.	PRZEDPOKÓJ	6,70 m ²	6,70 m ² panele podłogowe
2.	SYPIALNIA	14,12 m ²	16,92 m ² panele podłogowe
3.	SYPIALNIA	19,52 m ²	21,69 m ² panele podłogowe
4.	SYPIALNIA	15,60 m ²	19,30 m ² panele podłogowe
5.	SYPIALNIA	16,33 m ²	19,94 m ² panele podłogowe
6.	SUSZARNIA	3,70 m ²	5,05 m ² płytki ceramiczne
7.	ŁAZIENKA	3,50 m ²	3,50 m ² płytki ceramiczne
8.	ŁAZIENKA	9,67 m ²	10,19 m ² płytki ceramiczne
SUMA			89,14 m ² p.u.
			103,29 m ²

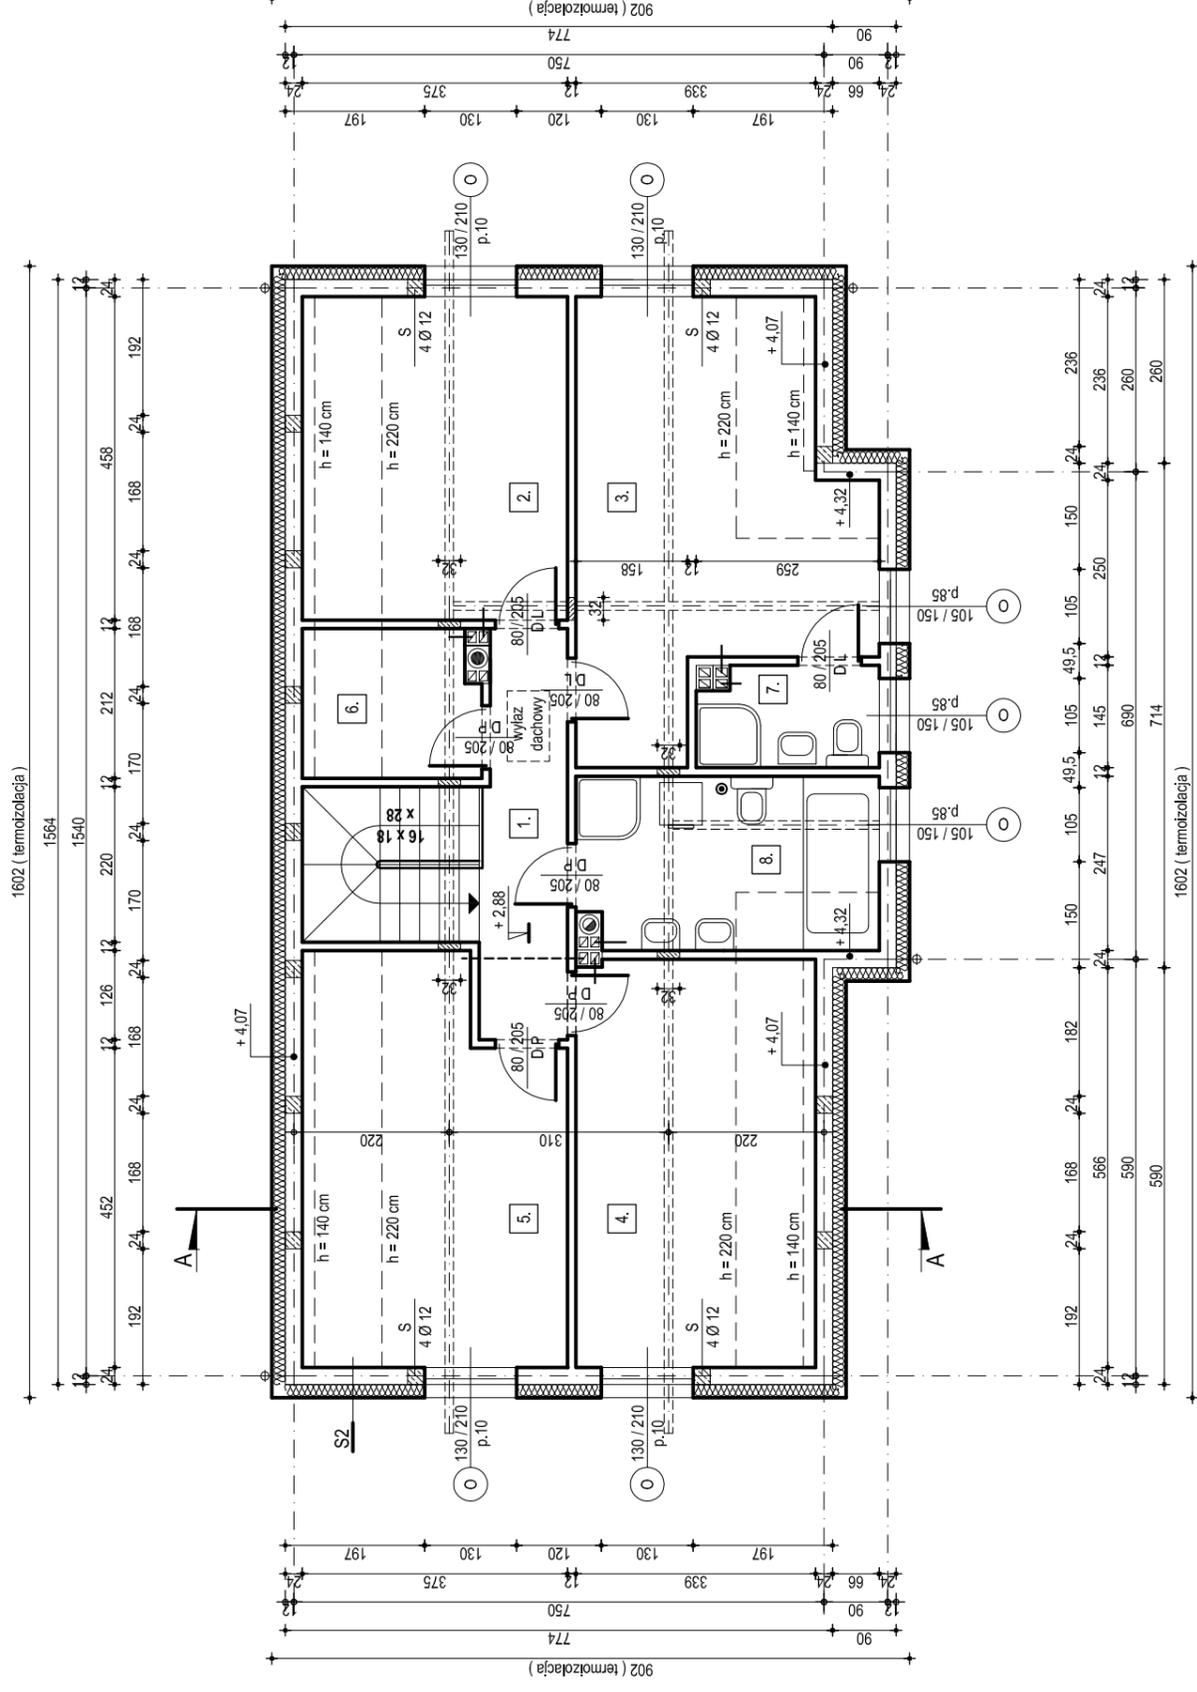

1 CM	TYNK GIPSOWY LUB CEMENTOWO - WAPIENNY
24 CM	BLOCZEK BETONU KOMÓRKOWEGO M500 NA ZAPRAWIE CEMENTOWO - WAPIENNEJ
1 CM	KLEJ POD TERMOIZOLACJĘ
18 CM	STYROPIAN ELEWACYJNY LUB WELNA MINERALNA (λ) 0,040 W/mK
-----	TYNK CIENKOWARSTWOWY SILKONOWY

S2



Investycja, nazwa i adres obiektu	rysunek nr 2
Zabudowa mieszkaniowa jednorodzinna. Budowa budynku mieszkalnego jednorodzinnego.	
Łomża, ulica Łąkowa. Działka nr 10235	
Sporządził:	RZUT PODDASZA
Sporządził:	1:100
Data sporządzenia: 02 listopada 2021 r.	